



Agence YVELINES
7, rue Jean Mermoz
78000 VERSAILLES
Tél. 01 73 95 04 50



CLIENT
EPF Ile de France
4/14 rue Ferrus
75014 PARIS

AFFAIRE R26038


Département des Yvelines (78)

Commune d'AUBERGENVILLE
Parcelle cadastrée section AM numéro 806
Impasse des Hautes Beauces
Propriété de l'EPF Ile de France

Projet de Division

PLAN POUR VALIDATION

Echelle : 1/200ème

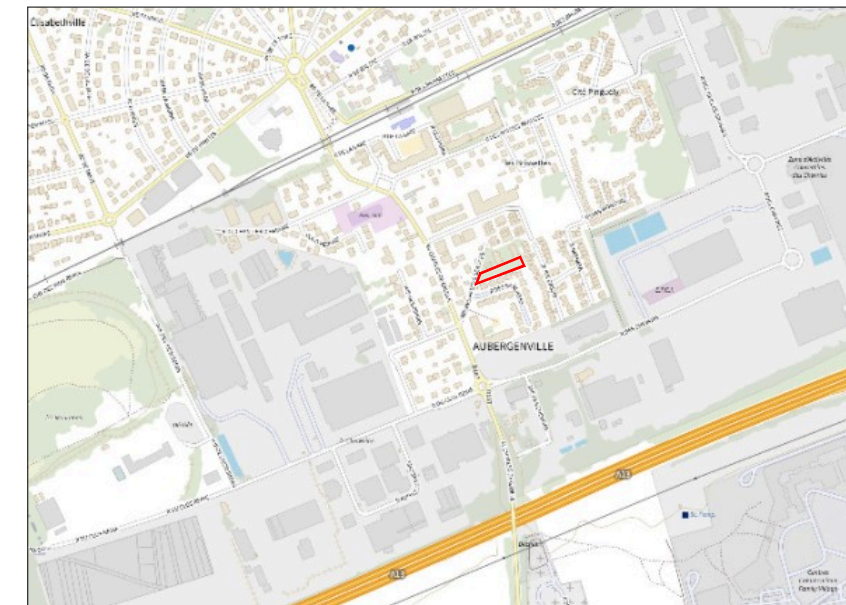

R26038-DIVISION-IndA.dwg

INDICE	DATE	MODIFICATIONS	DESSINE PAR	VERIFIE PAR
A	02/04/2026	Première Emission	CKI	KJT

OBSERVATIONS & NOTA

Système de coordonnées planimétriques RGF-93, Zone 8 (CC 49), rattaché par GNSS.

Relevés effectués le 19 mars 2026.

Application graphique du parcellaire cadastral réalisée à titre indicatif. Les limites de propriété devront être déterminées par bornage contradictoire avec les propriétaires riverains ou délimitation du domaine public.

Cotes et superficies mesurées aux possessions actuelles (murs, clôtures, limites apparentes) à confirmer par bornage contradictoire et par procédure d'alignement.

La précision des données numériques dépend de l'échelle graphique pour laquelle le plan a été établi. Ces précisions respectent les décrets réglementant notre profession et sont conformes aux tolérances dictées par l'Ordre des Géomètres Experts.

SIEGE SOCIAL - 10, rue Mercœur - 75011 Paris - TÉL. : 01 42 06 03 85 - FAX : 01 42 06 88 30 - www.ttge.fr
S.C.O.P.S.A. - TECHNIQUES TOPO - RCS PARIS 642 019 038 - SIRET 642 019 038 - APE 7112 A - N° TVA Intracommunautaire FR 03 64 20 19 038
TT EXPERT - TT PLANS - TT BTP - TT PROJET - TT 3D & BIM SOCIÉTÉ DE GÉOMÈTRES-EXPERTS INSCRIPTION A L'ORDRE N°1990 D 100003



Référence fichier : R26038-DIVISION-IndA.dwg
Relevés effectués le 19 mars 2026

